

Prijsaanvraag

Bestelling

KADRE

Alu kastdeuren
met onzichtbare scharnieren



MAATWERK
UIT EIGEN ATELIER

Naam: Referentie:

Gemeente: Datum:

AANTAL & AFMETINGEN



Aantal deuren:

Hoogte mm (max 2500mm)

Breedte mm (max 600mm)

Afmetingen buiten standaard? Contacteer ons.

KADERPROFIEL

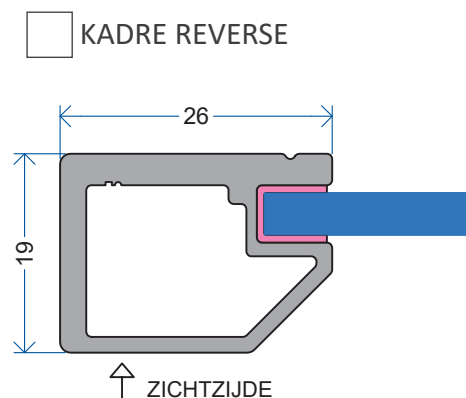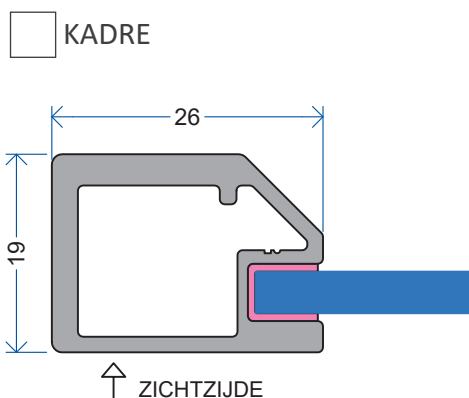

KLEUR

RAL 9005 structuur

RAL 9016 structuur

Bronsstructuur

Messing

Op aanvraag → RAL satin / mat / structuur

Poedercode:

GLASVULLING (FLOAT GLAS 4MM)

Helder/klaar

1 zijde gezuurd (mat)

Parsol grijs

Parsol brons

Kathedraal

Oceanic

Arena C - Crepi

Gelakt zwart

Spiegel

Parsol Ultra grijs


Visio sun - brede lijn

Gelakt extra wit

Gehard glas 4mm op aanvraag.

DECORLIJSTEN

- VERTICAAL: 1 2 3
- Gelijke verdeling Ongelijke verdeling
- HORIZONTAAL: 1 2 3 4
- Gelijke verdeling Ongelijke verdeling


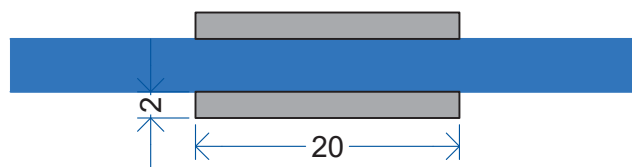


Bij ongelijke verdeling, gelieve de tekening bij te voegen.

BEVESTIGING


- TYPE
- Vaste kader
- Onzichtbare scharnieren (salice air)
incl. infrees/versterkingshuls
- Push to open scharnier (incl. tip-on)
Hoogte > 1600mm = 2 x tip-on
- Blumotion scharnier (excl. greep)

POSITIE

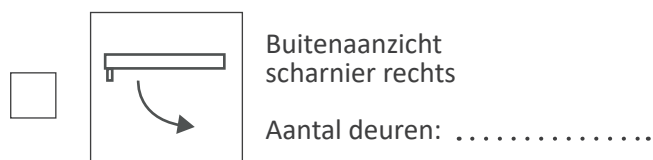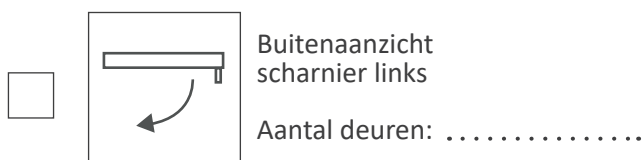

BESLAG

- TYPE
- Standaard grepen DCDF (in zelfde kleur gelakt als kaderprofiel)

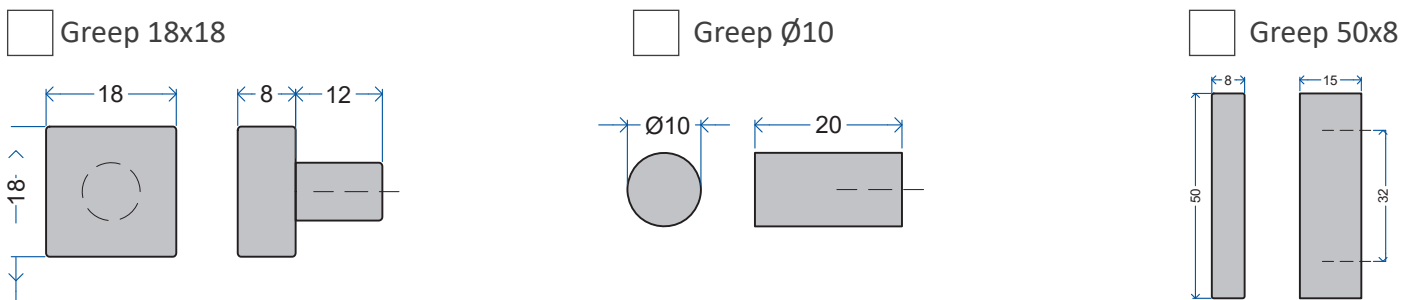

- POSITIE
- Onderaan Bovenaan
- Boring in hoek
- Boring op horizontaal kaderprofiel
- Boring op verticaal kaderprofiel

Buitenzijde tot center boring mm (min 70mm)

